SALON SAMOCHODOWY
6-MODUŁOWY
Skala 1:50

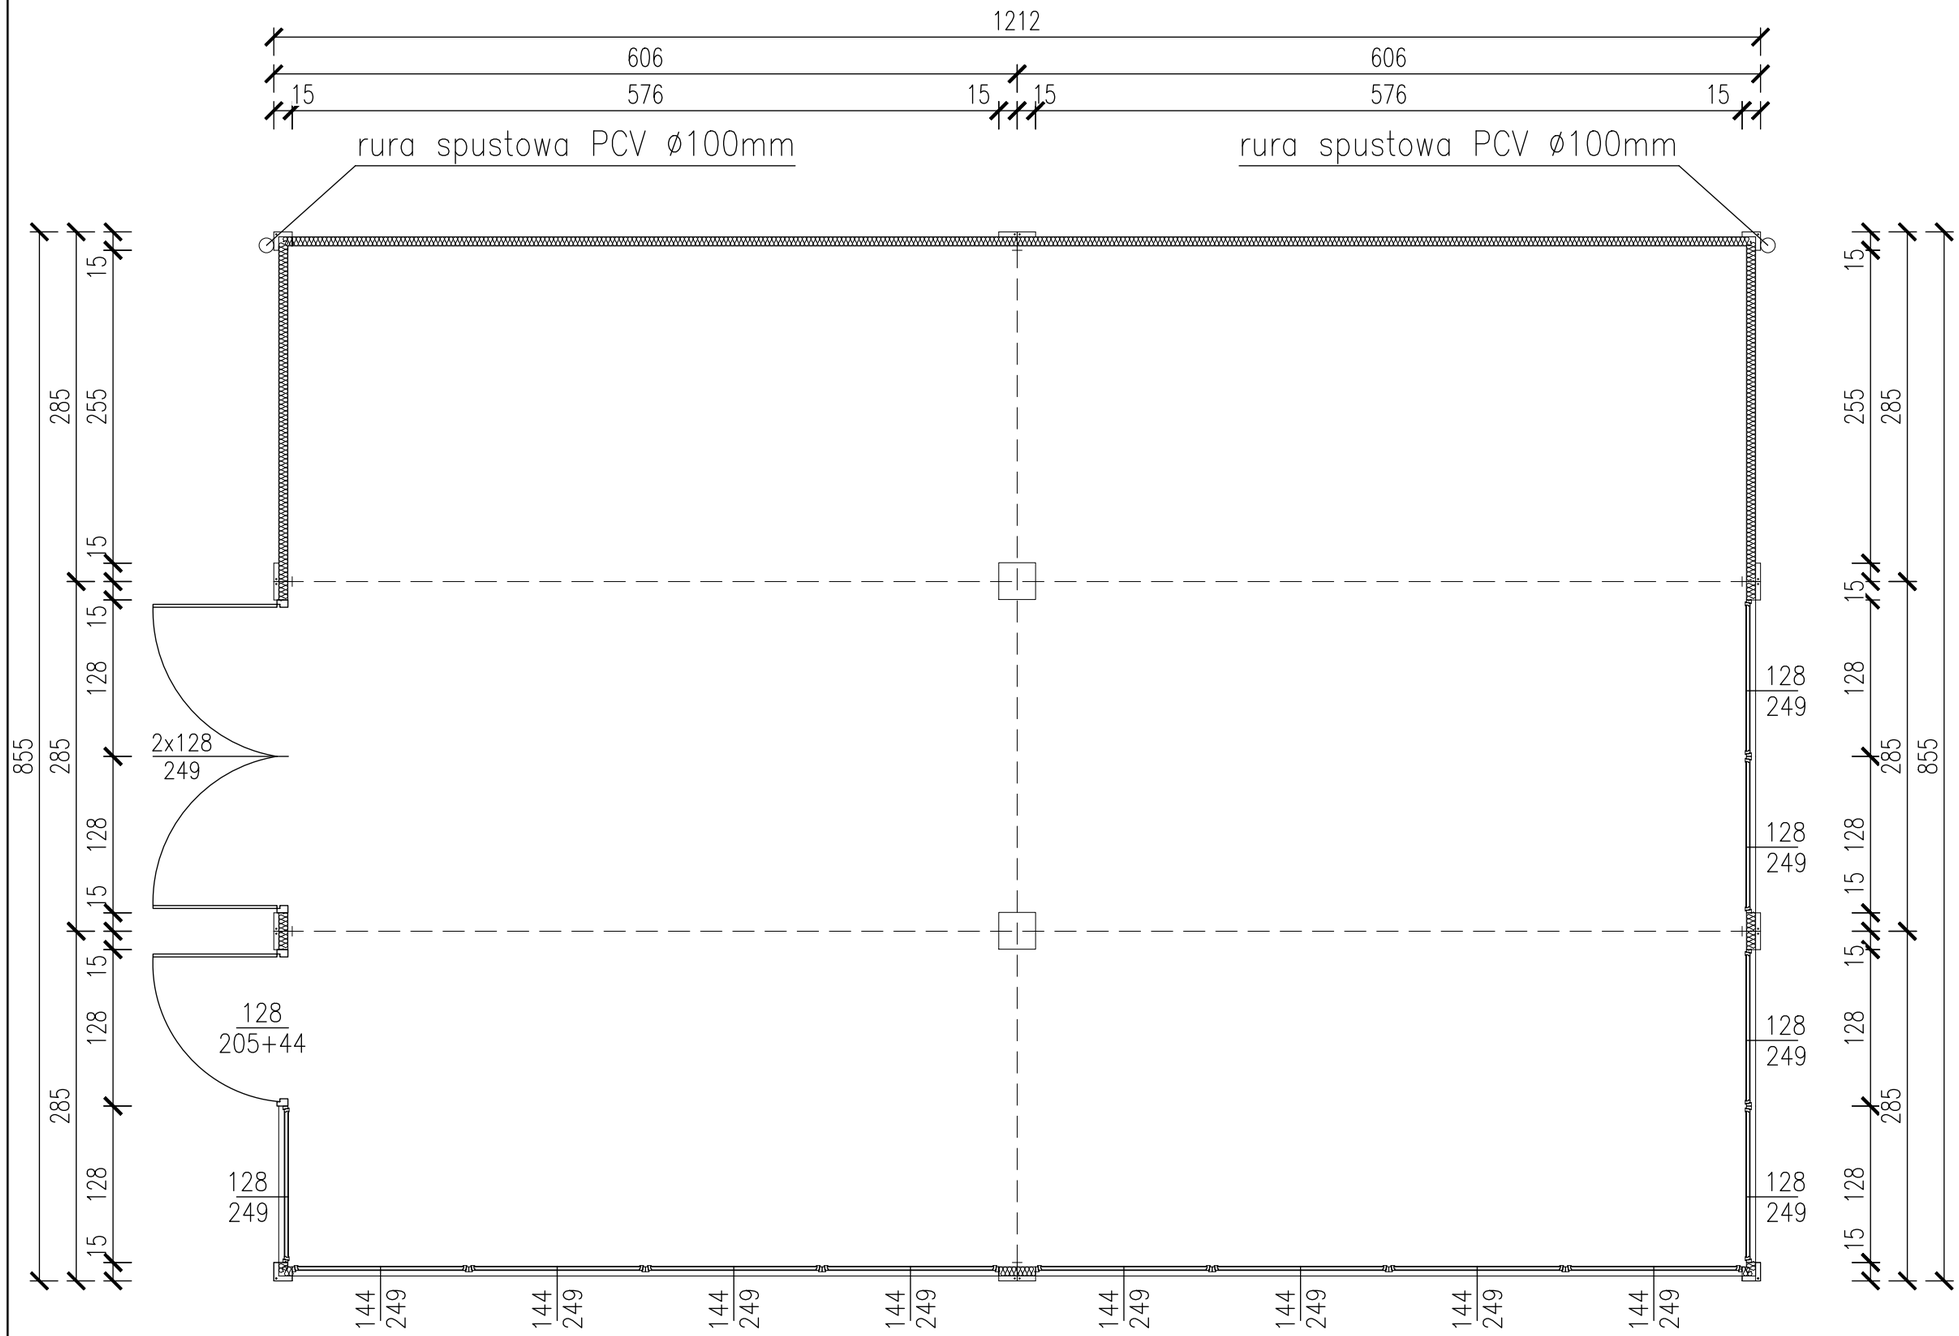

tytul rysunku: BUDYNEK EKSPOZYCYJNY	nr rysunku: 1
projektował: mgr inz. Tomasz ULENBERG	skala: 1 : 50
firma: KONTENERY GDAŃSK — KONTENERY-GDAŃSK, Robert Szerszon, ul. Szkolna 97, Tuchom 80-209	

Kopiowanie, przetwarzanie oraz udostepnianie osobom trzecim jedynie za pisemna zgoda EURO-MEGA

SALON SAMOCHODOWY
6-MODUŁOWY
Skala 1:50

Widok od frontu

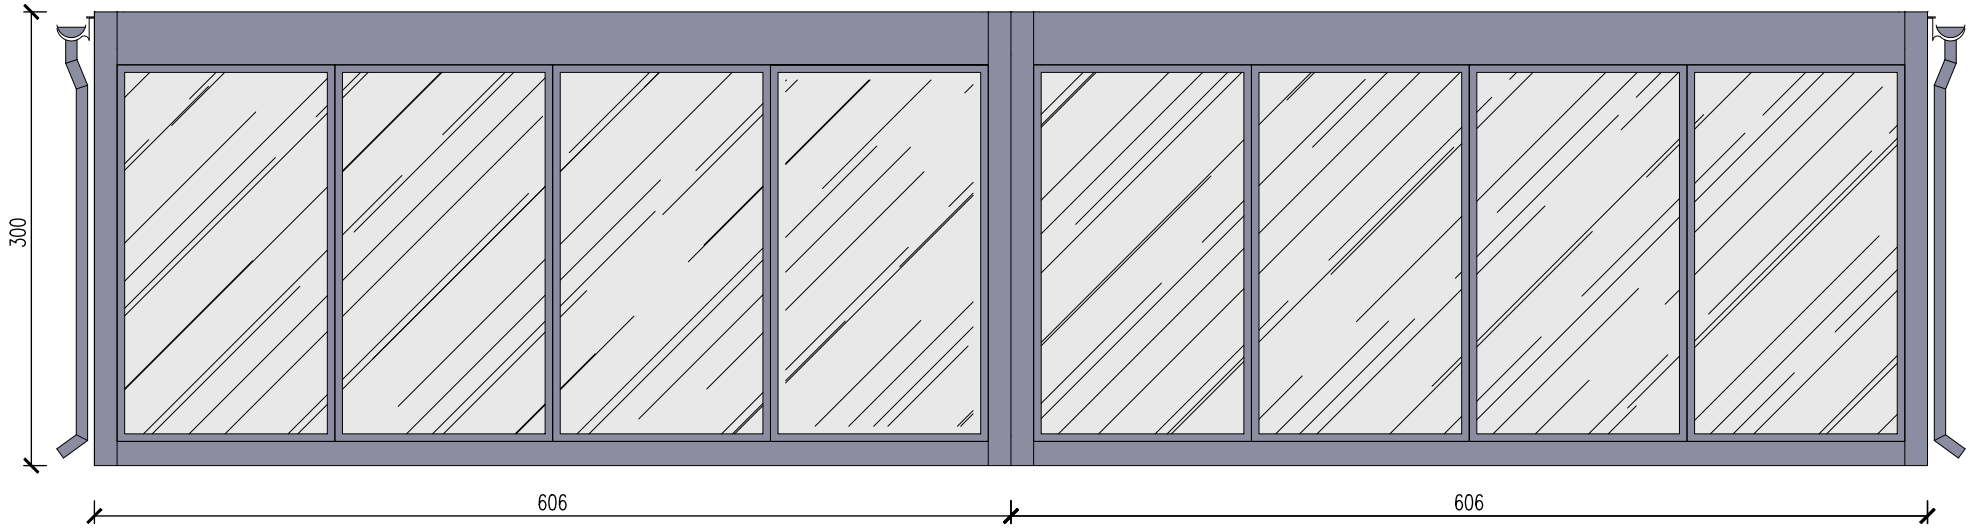

tytul rysunku: BUDYNEK EKSPOZYCYJNY	nr rysunku: **2**
projektowal: mgr inz. Tomasz ULENBERG	skala: **1 : 50**
firma: KONTENERY GDAŃSK	KONTENERY-GDAŃSK Robert Szerszon ul. Szkolna 97, Tuchom 80-209

Kopiowanie, przetwarzanie oraz udostepnianie osobom trzecim jedynie za pisemna zgoda EURO-MEGA

SALON SAMOCHODOWY
6-MODUŁOWY
Skala 1:50

Widok od boku

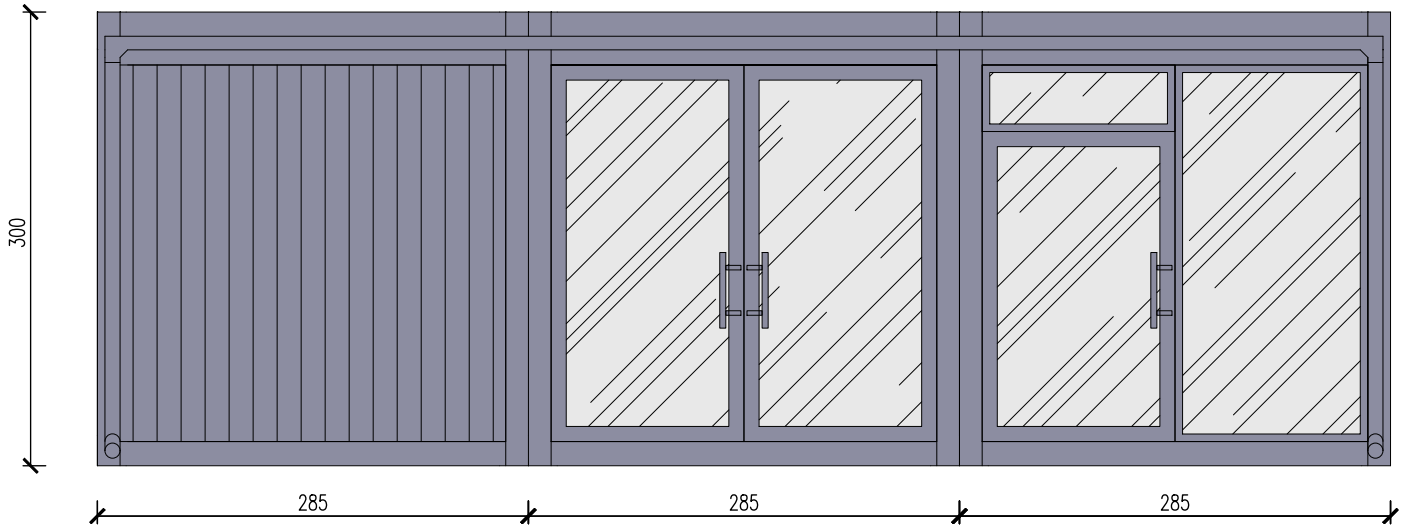

tytul rysunku: BUDYNEK EKSPOZYCYJNY	nr rysunku: **3**
projektował: mgr inz. Tomasz ULENBERG	skala: **1 : 50**
firma: KONTENERY GDAŃSK	KONTENERY-GDAŃSK Robert Szerszon ul. Szkolna 97, Tuchom 80-209

Kopiowanie, przetwarzanie oraz udostepnianie osobom trzecim jedynie za pisemna zgoda EURO-MEGA

SALON SAMOCHODOWY
6-MODUŁOWY
Skala 1:50

Widok od tyłu

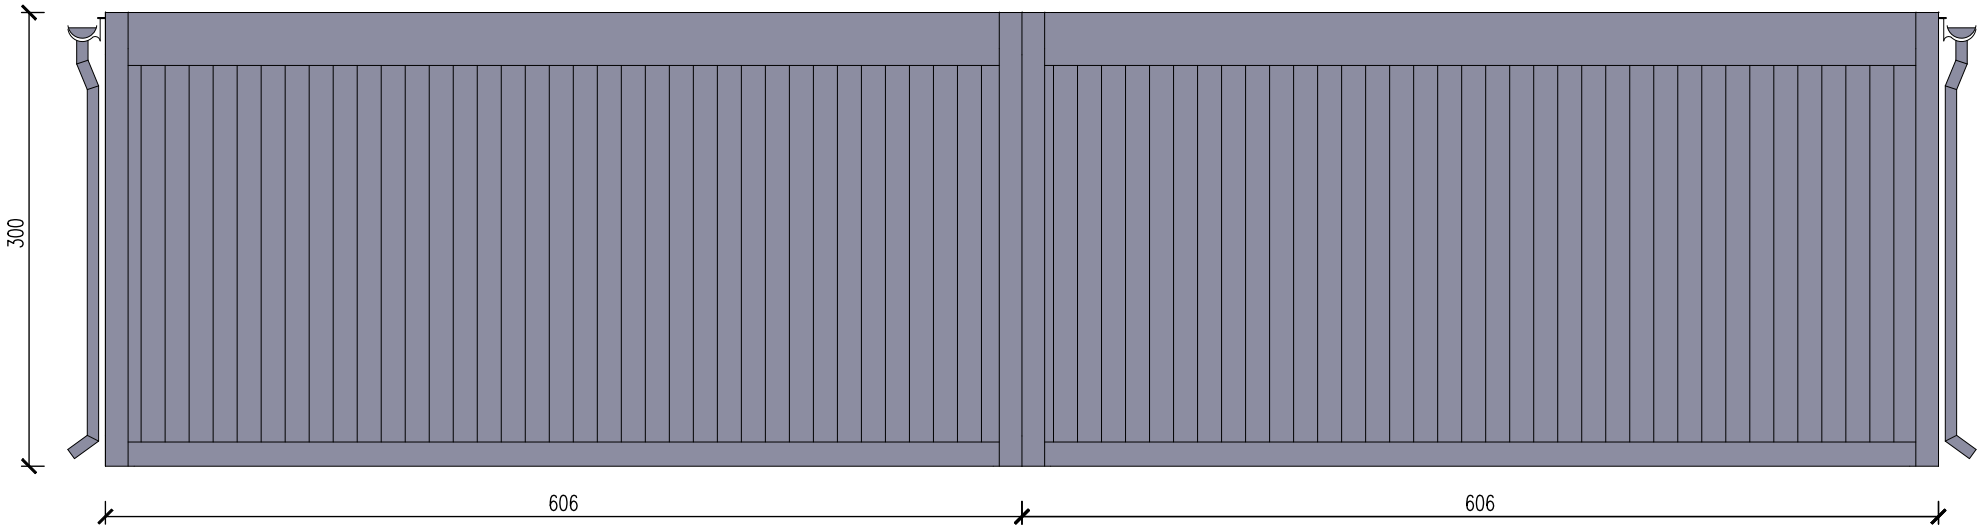

tytul rysunku: BUDYNEK EKSPOZYCYJNY	nr rysunku: **4**
projektował: mgr inz. Tomasz ULENBERG	skala: **1 : 50**
firma: KONTENERY GDAŃSK	KONTENERY-GDAŃSK Robert Szerszon ul. Szkolna 97, Tuchom 80-209

Kopiowanie, przetwarzanie oraz udostepnianie osobom trzecim jedynie za pisemna zgoda EURO-MEGA

SALON SAMOCHODOWY
6-MODUŁOWY
Skala 1:50

Widok od boku

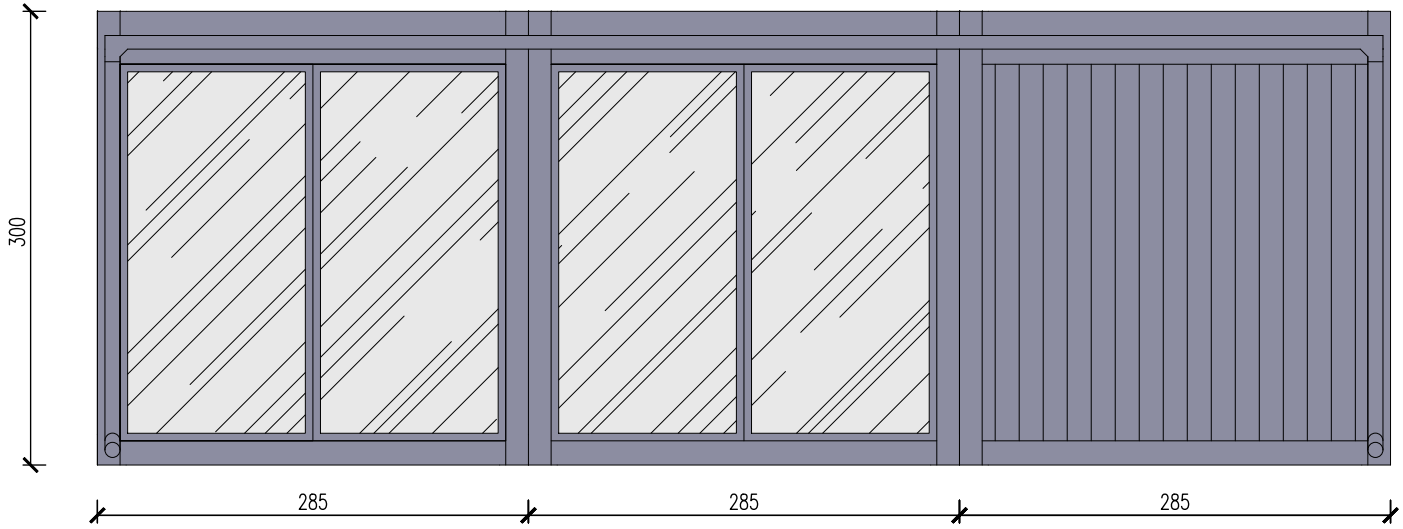

tytul rysunku: BUDYNEK EKSPOZYCYJNY	nr rysunku: **5**
projektowal: mgr inz. Tomasz ULENBERG	skala: **1 : 50**
firma: KONTENERY GDAŃSK	KONTENERY-GDAŃSK Robert Szerszon ul. Szkolna 97, Tuchom 80-209

Kopiowanie, przetwarzanie oraz udostepnianie osobom trzecim jedynie za pisemna zgoda EURO-MEGA